Moret & Associés S.A.
Bureau d'ingénieurs
Av. du Gd-St-Bernard 35
Case postale 712
1920 Martigny 1
Tél. 027 722 65 51 - 027 722 29 23
Fax 027 722 09 23
info@moret-associes.ch

SITUATION 1:250
ETAPE 1

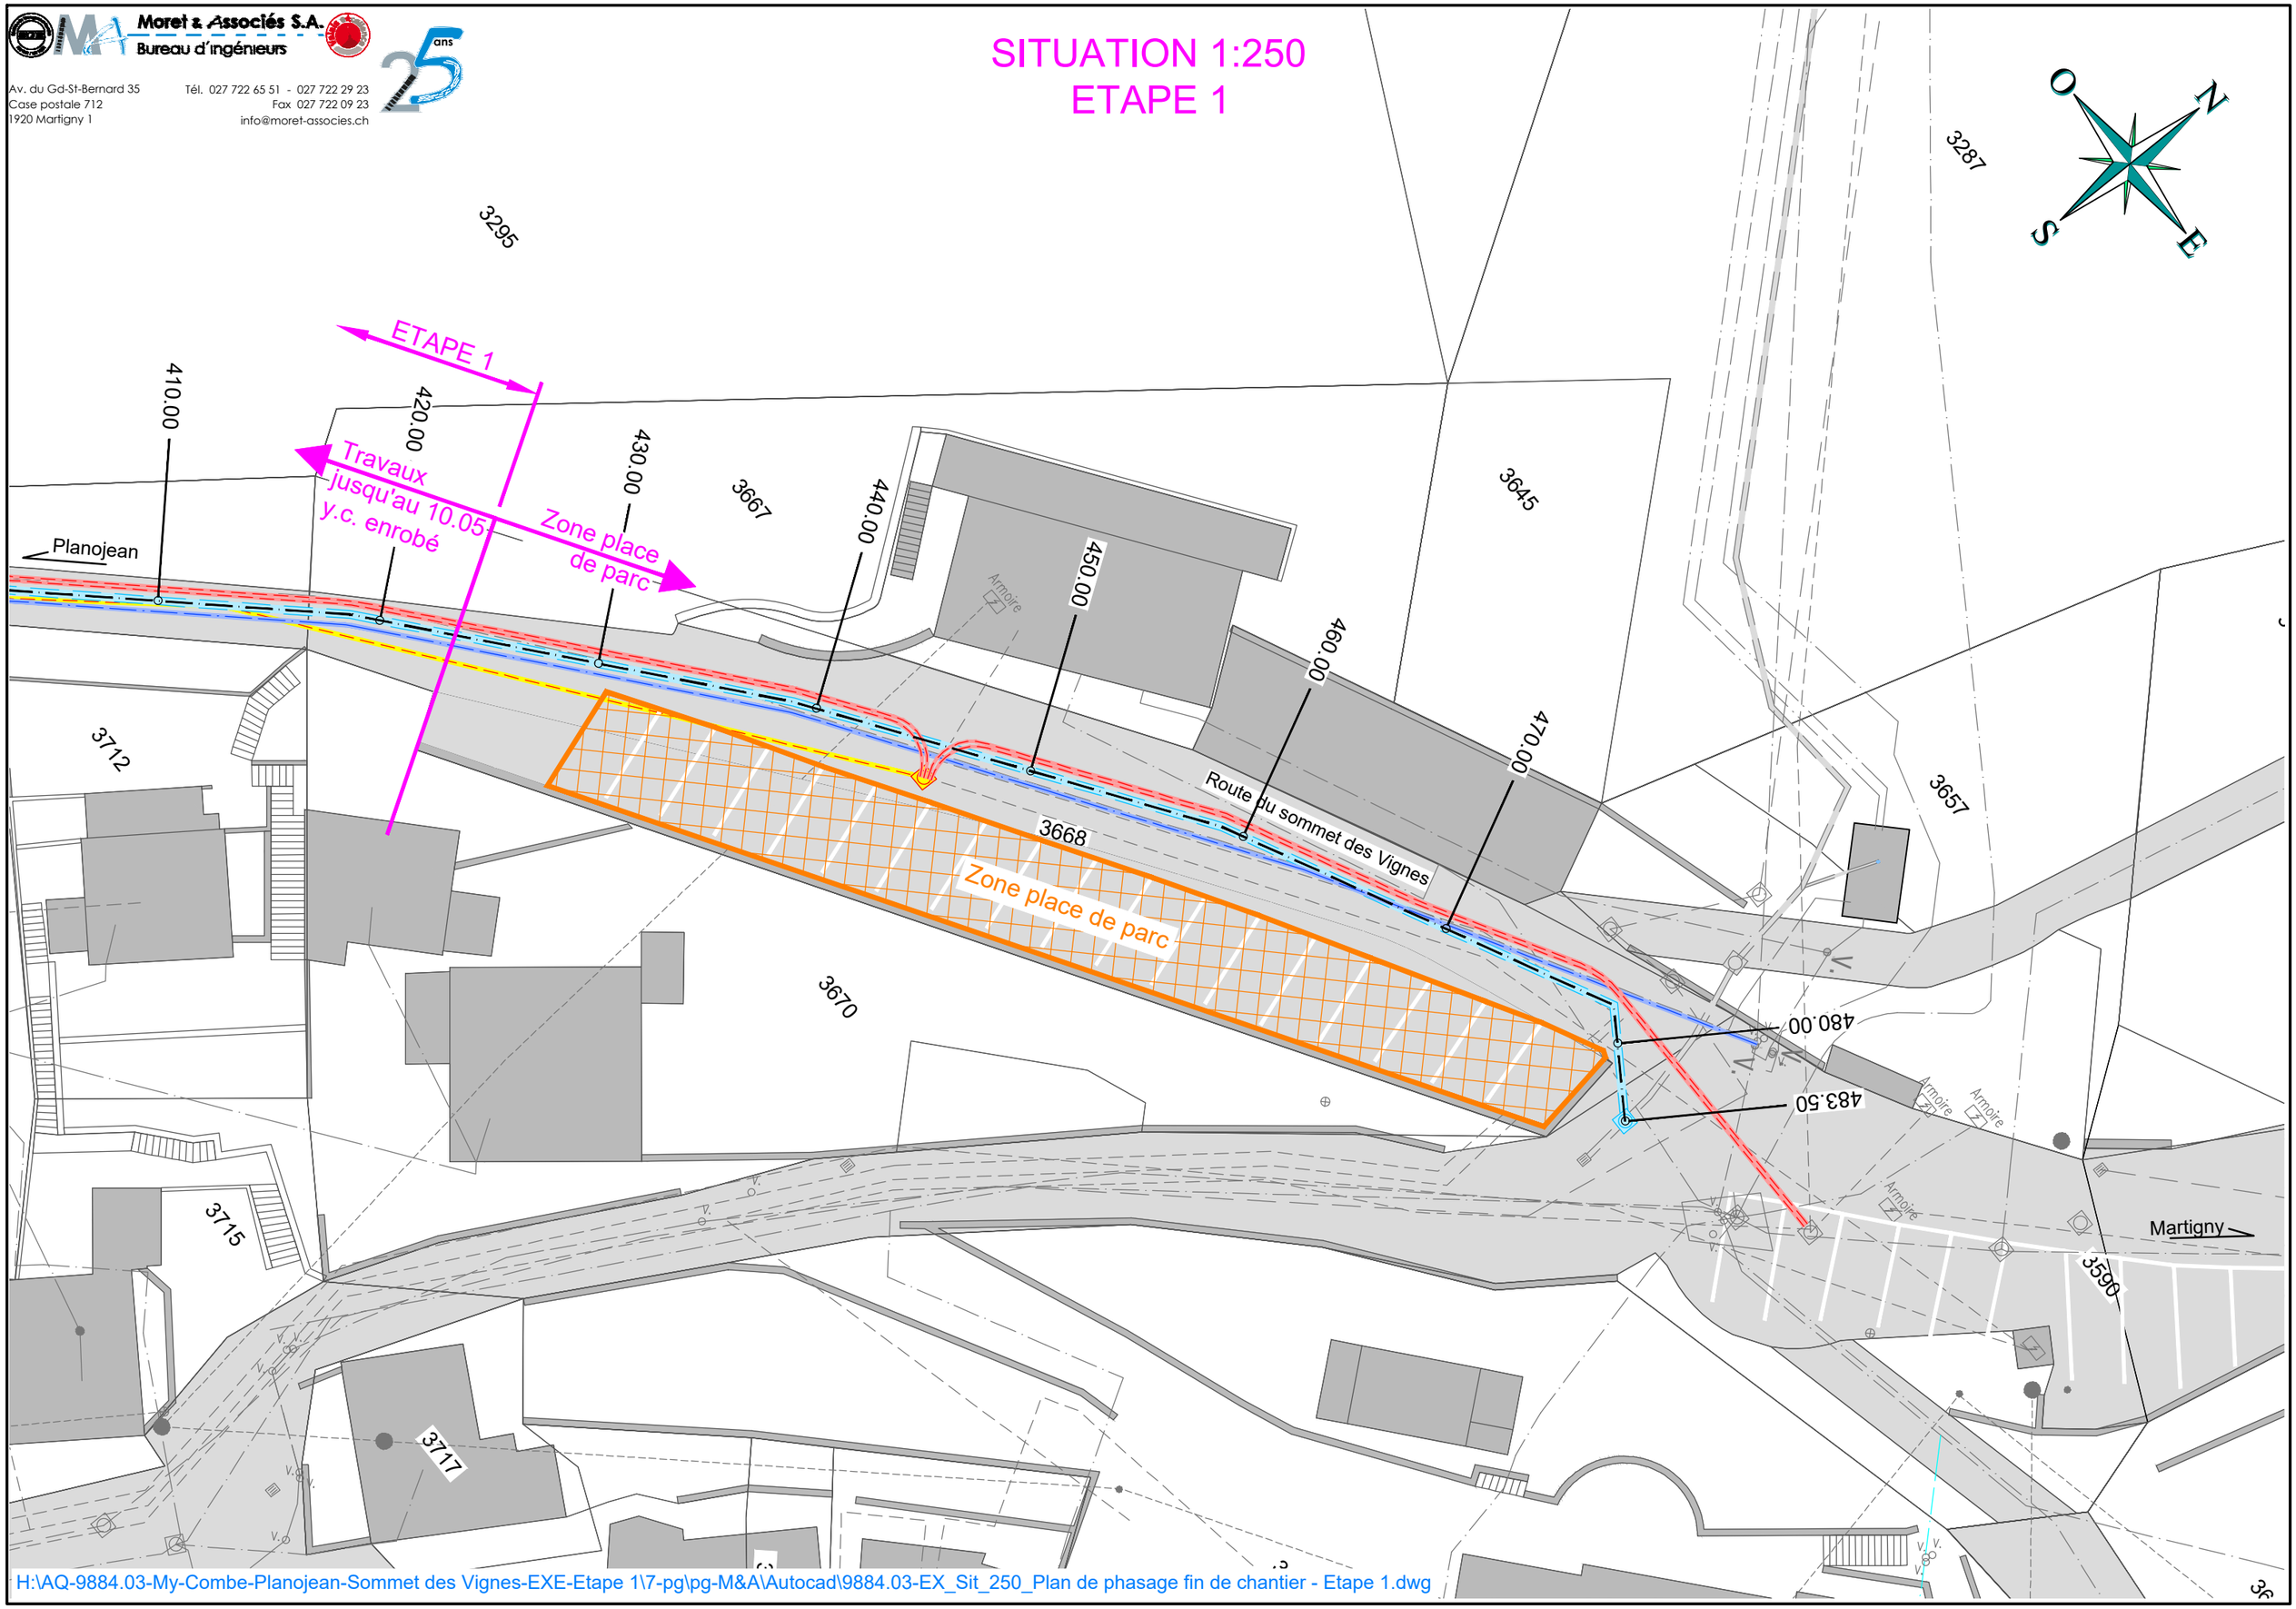

H:\AQ-9884.03-My-Combe-Planojean-Sommet des Vignes-EXE-Etape 1\7-pg\pg-M&A\Autocad\9884.03-EX_Sit_250_Plan de phasage fin de chantier - Etape 1.dwg